


Verkeerssituatie Haskerdijken Nieuwebrug



Maximum snelheden op de Leeuwarderstraatweg



1: Entree Haskerdijken

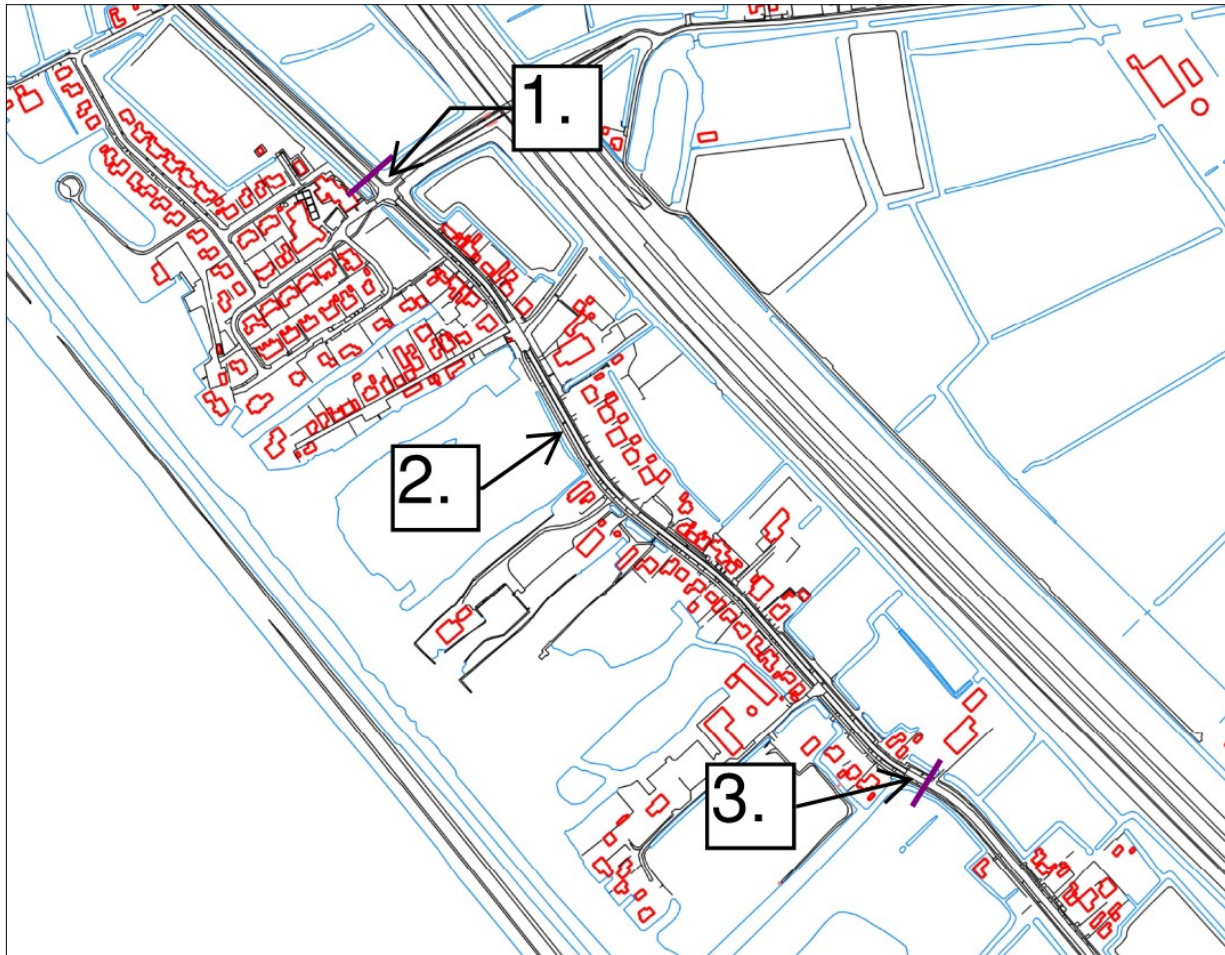


Entree Haskerdijken

- Toevoegen onderbord: bromfiets op de rijbaan




2: Huidig fietspad

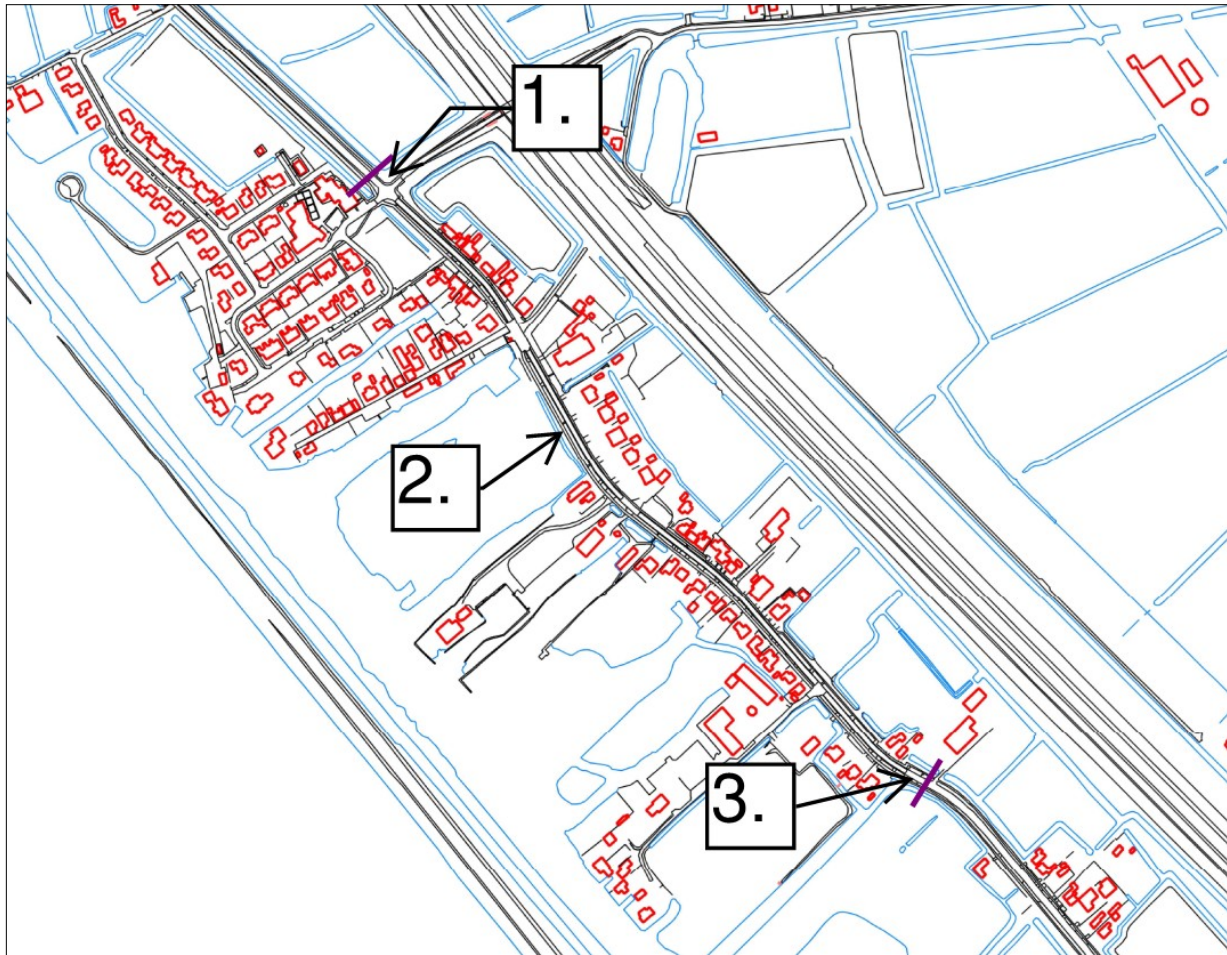

As-markering fietspad?



3: Entree Nieuwebrug

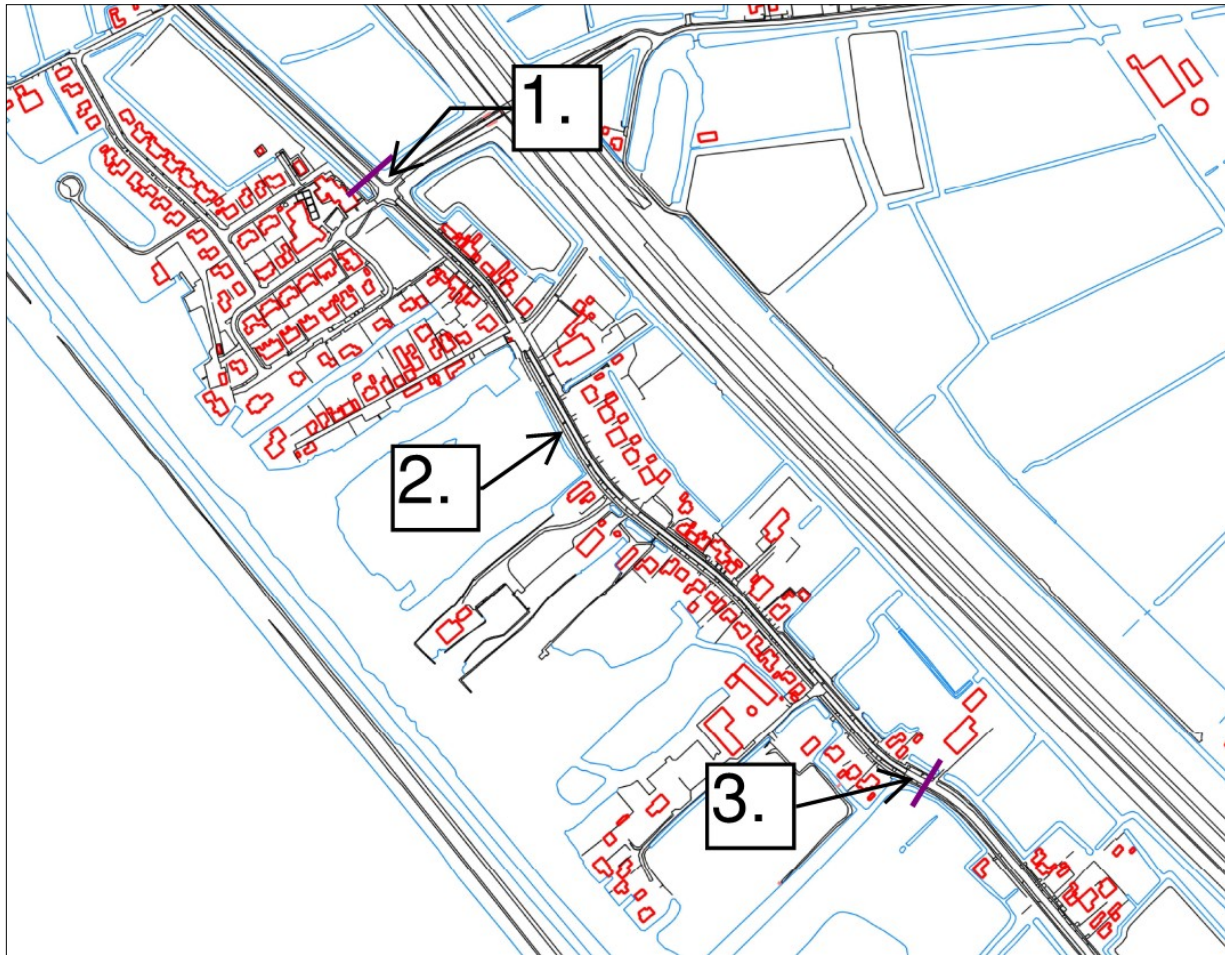


Entree Nieuwebrug: huidige situatie




3: Entree Nieuwebrug

- Fietzers geleiden naar dubbelzijdig fietspad

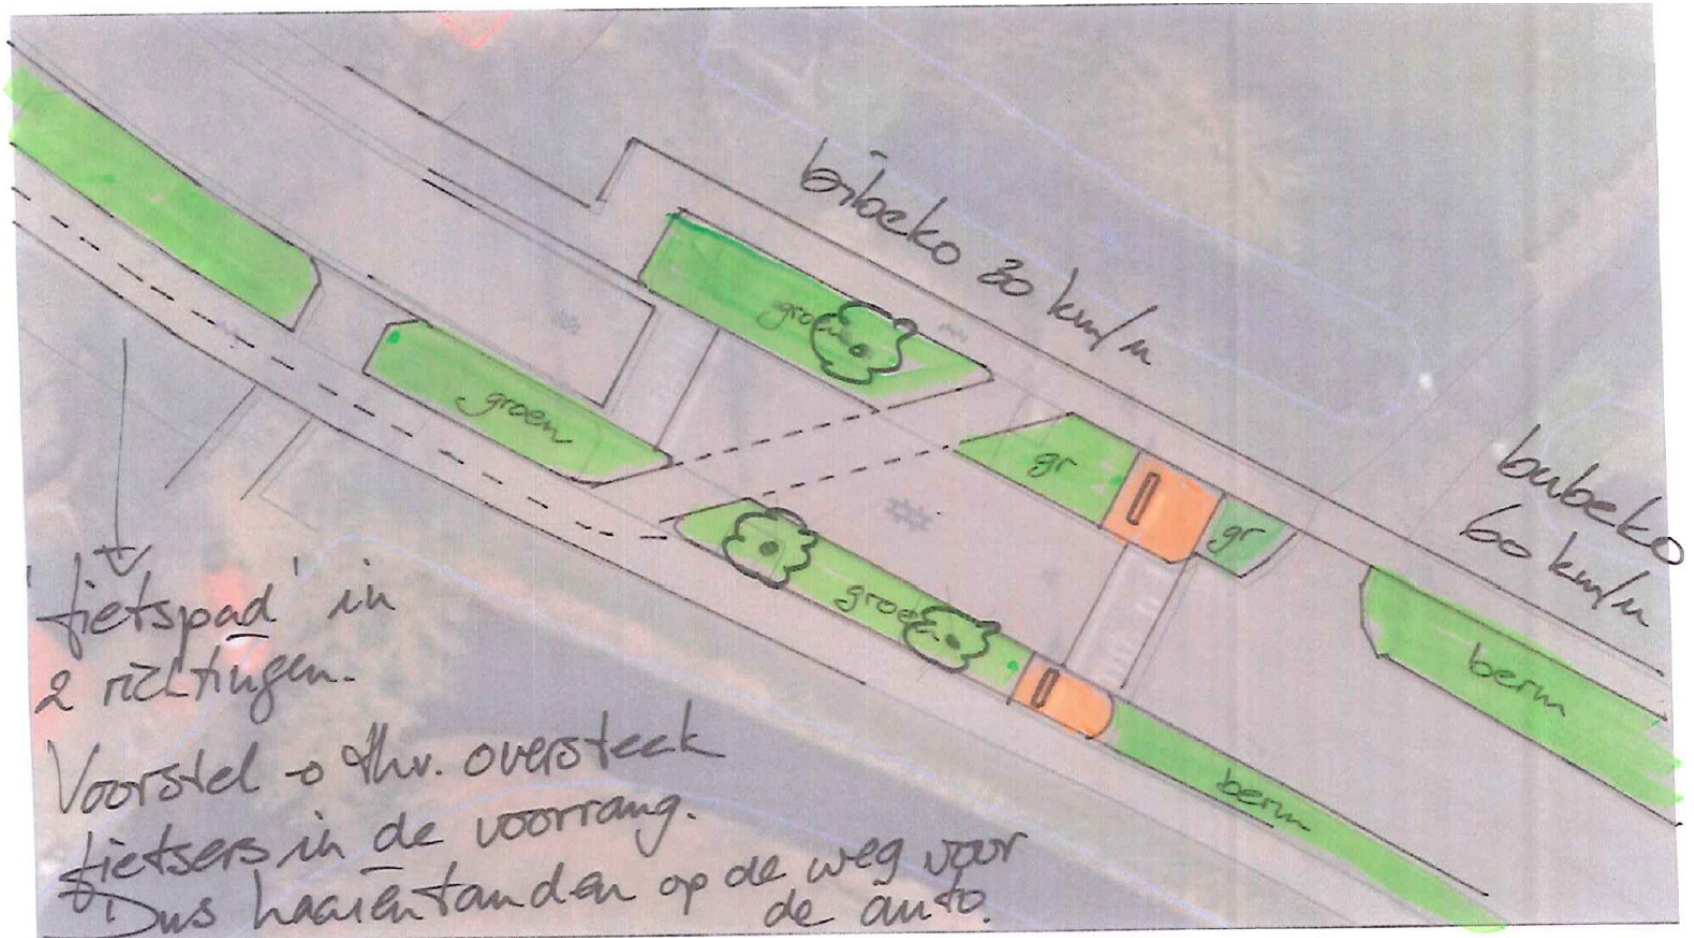

3: Entree Nieuwebrug

- Fietsers geleiden naar de weg

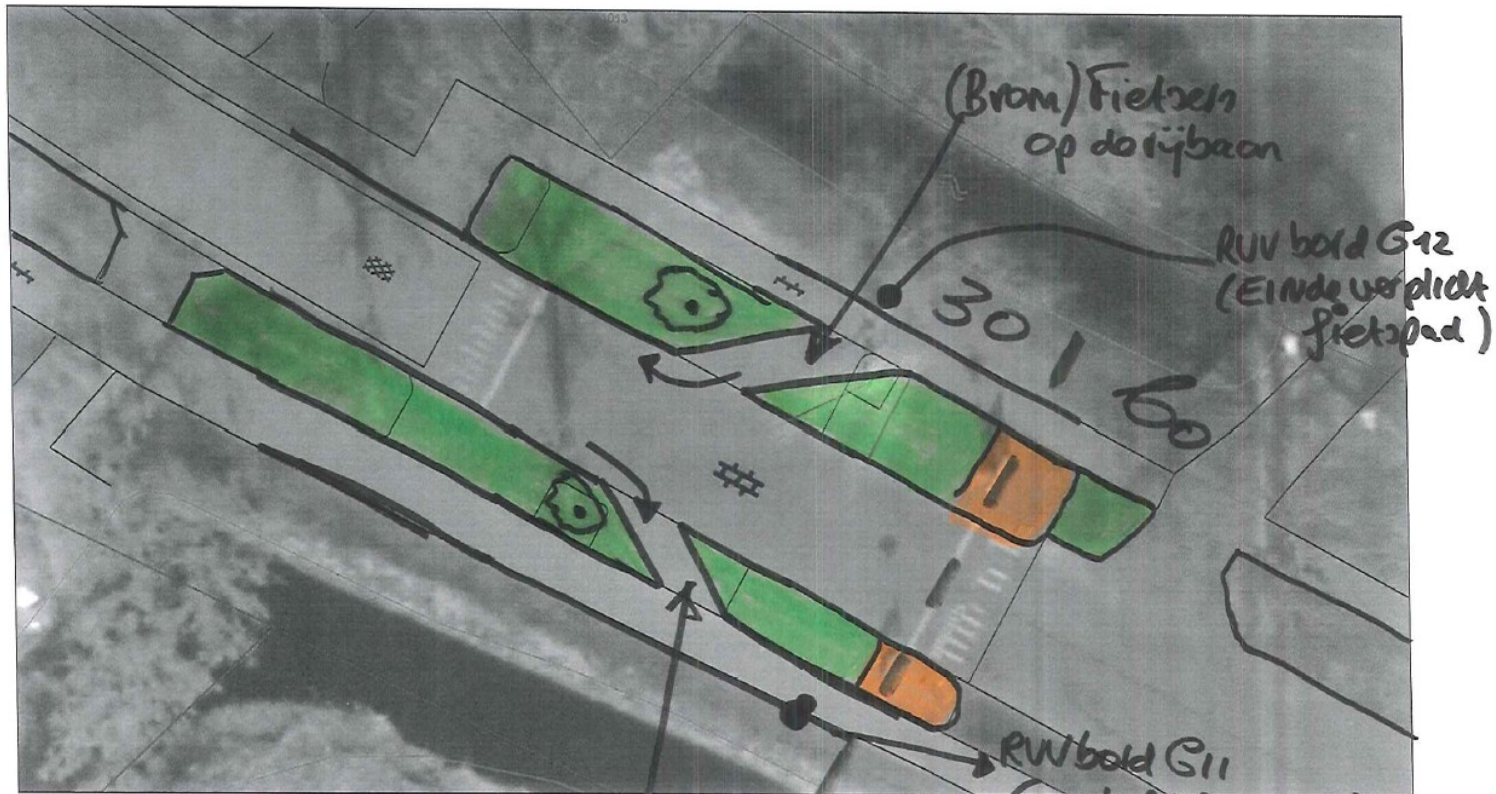

Aan deze kaart kunnen geen rechten worden ontleend.


Schaal 1:200
0 2 4 6m

Fietsers op fietspad
Bromfietsers blijven op de rijbaan

4: dubbelzijdig fietspad langs de Leeuwarderstraatweg



5: Inrijverbod fietspad bebouwde kom Heerenveen

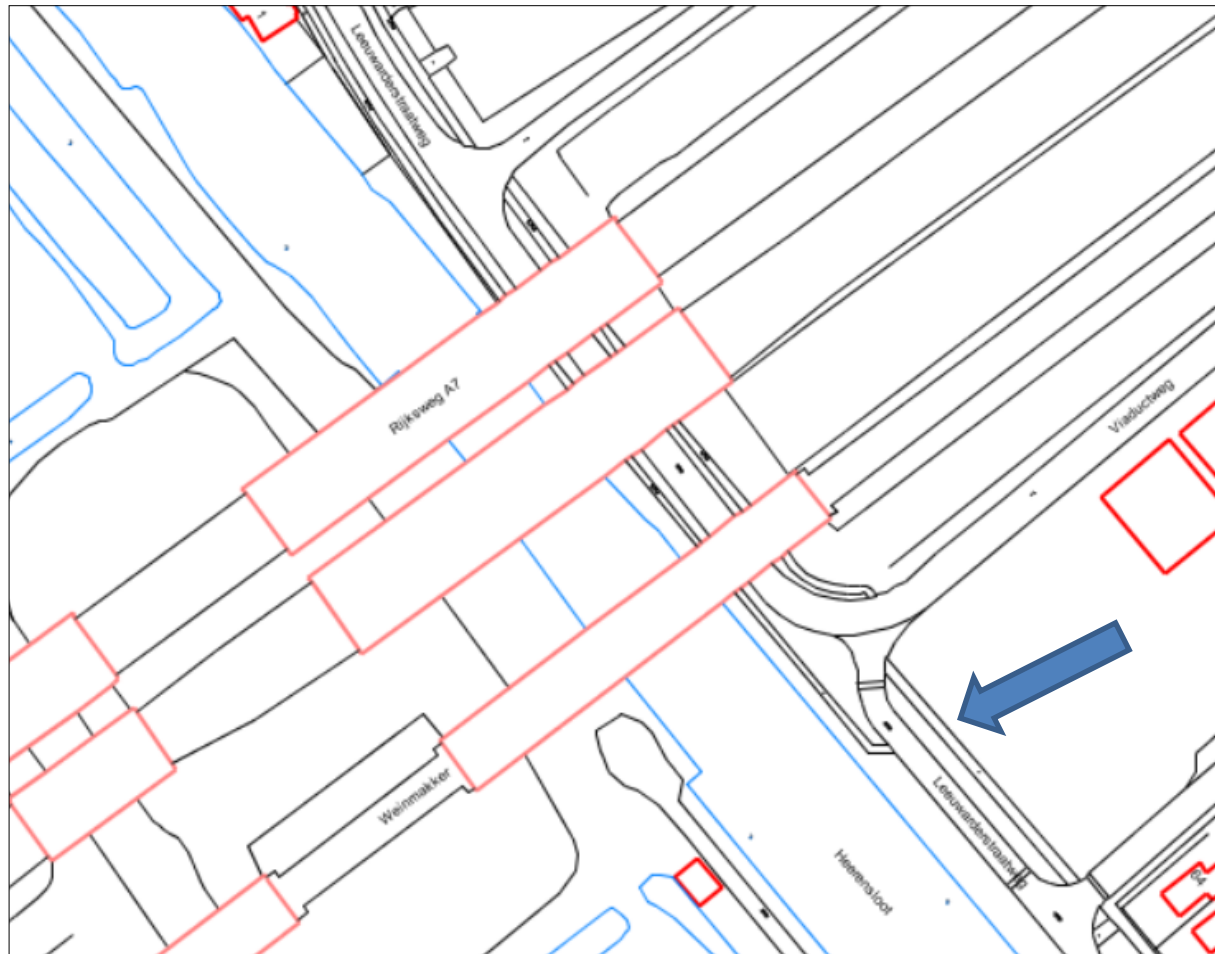

5: Inrijverbod fietspad bebouwde kom Heerenveen

